



München-Waldtrudering · Villen am Wald

Wohnung 1 · Haus 1 · EG · 3 Zimmer · ca. 73 m² · barrierefrei*

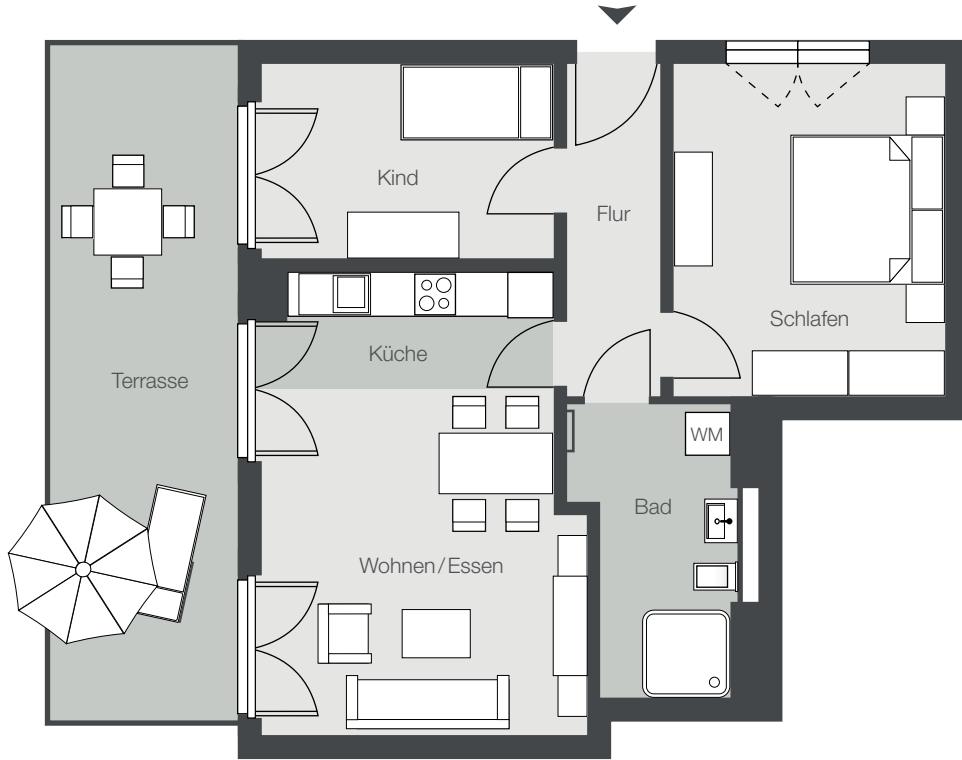

Wohnung 1

Raum	ca. Wfl. in m ²
Wohnen/Kochen/Essen	24,7
Schlafen	15,5
Kind	9,7
Bad	7,3
Flur	5,3
Terrasse (Nfl. 22,3m ²)	10,0
Gesamt	72,5

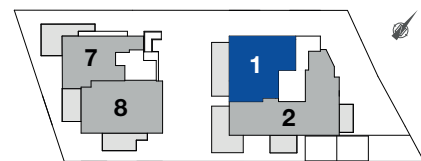

Maßstab 1:100 · * Wohnung gemäß Baugenehmigung barrierefrei nach Bayerischem Landesrecht